

SIADŁO DOLNE 99|101

Siadło Dolne 101/2

Pow. użytkowa 193,36 m²



Pow. działki 591,00 m²

Zestawienie powierzchni - Parter

Nr	Nazwa Pomieszczenia	Powierzchnia podłogi	Powierzchnia użytkowa
1	Przedśionek	7,16 m ²	7,16 m ²
2	WC	3,72 m ²	3,72 m ²
3	Salon z aneksem i korytarzem	65,91 m ²	63,74 m ²
4	Spizarnia	3,24 m ²	2,61 m ²
5	Garaż	20,13 m ²	20,13 m ²

Suma powierzchni - Parter

97,36 m²

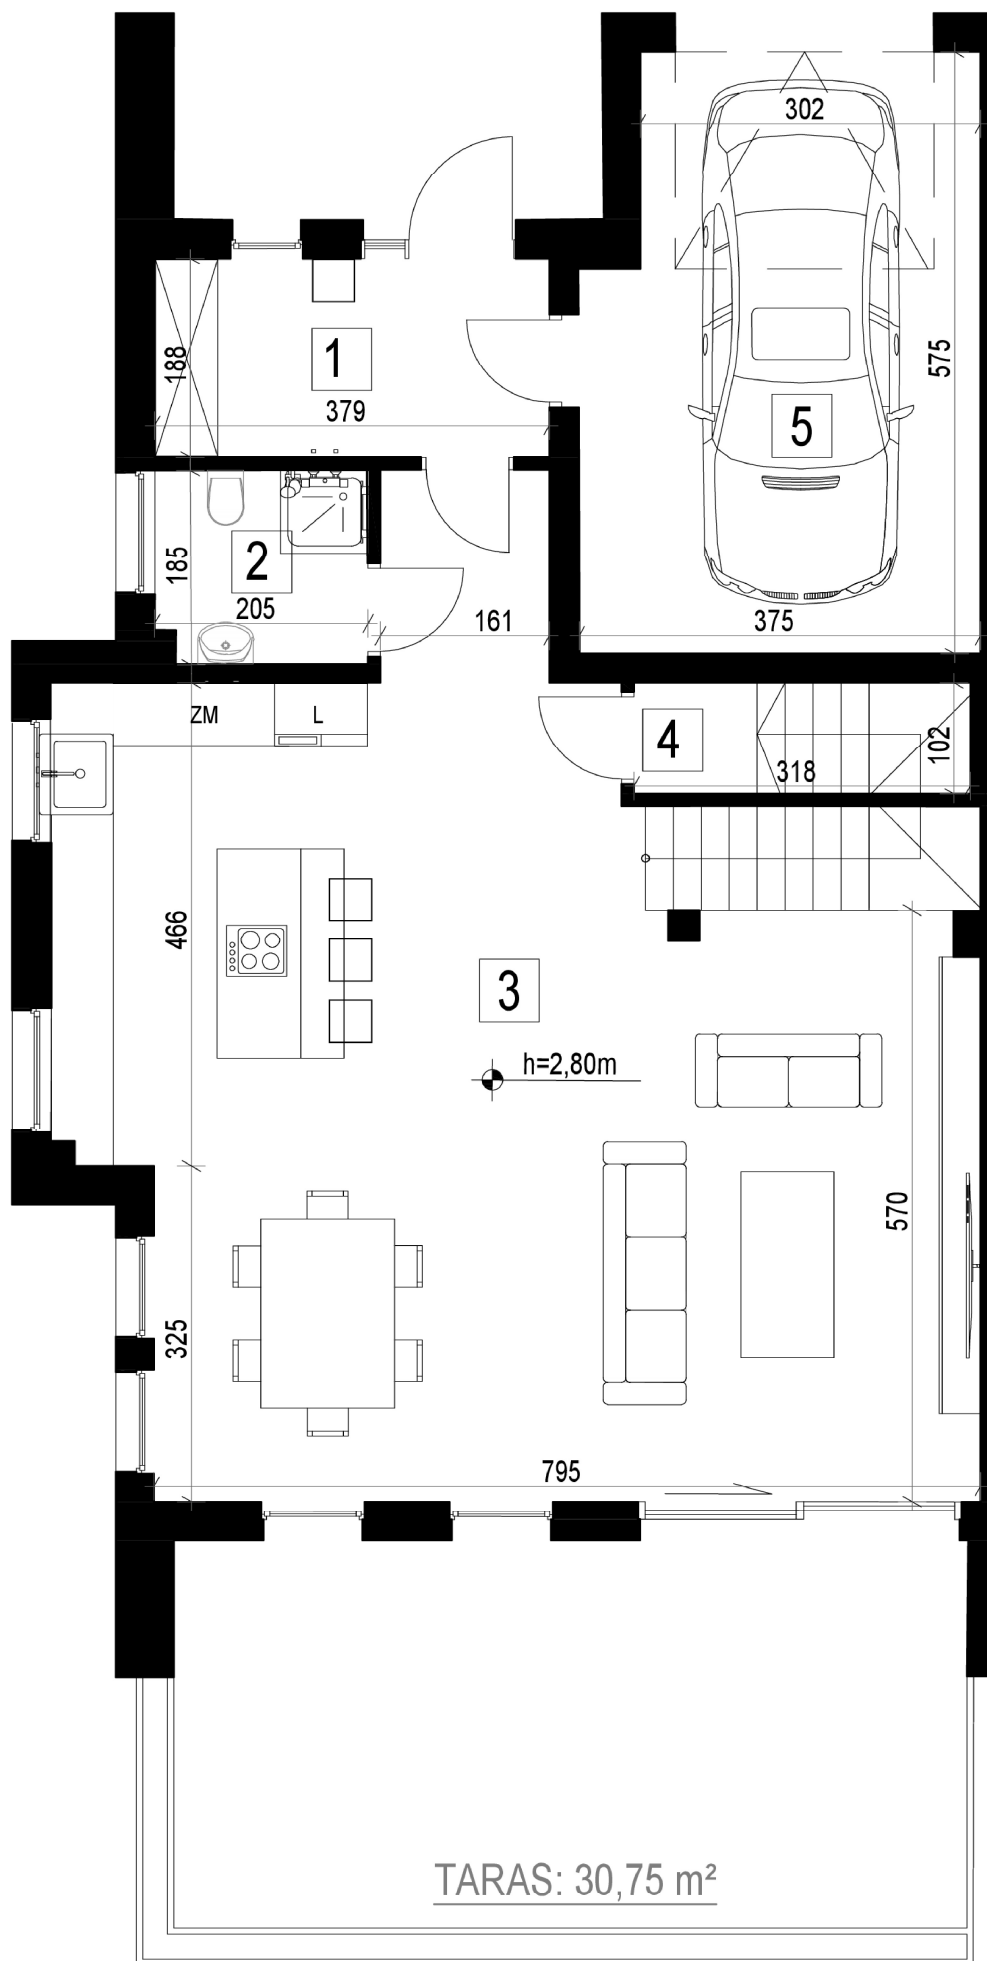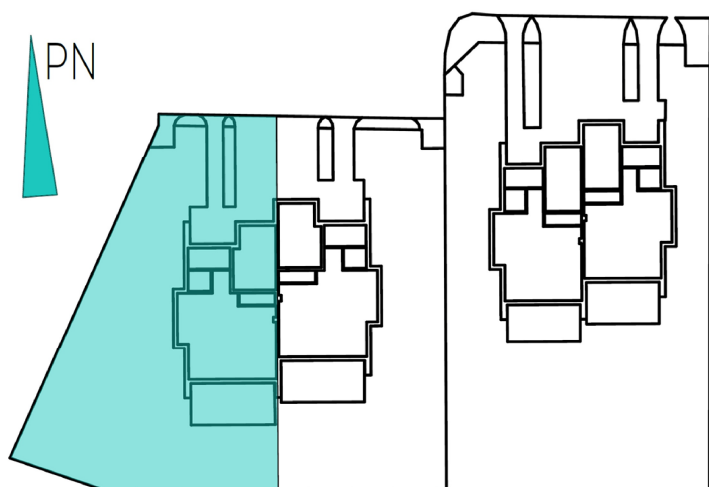

TARAS: 30,75 m²

OGRÓDEK: 318,67 m²



GARDENIA
DEVELOPER

www.gardenia-deweloper.pl | Kontakt@gardenia-deweloper.pl | tel. 669 303 505 / 727 404 204

Uwaga:

- Oświadczam, że dany lokal jest wydzielony trwałymi ścianami w obrębie budynku i spełnia wymogi art2. ust 2. z dn. 24 czerwca 1994 r. o własności lokali. (tj. Dz.U. 2021r. poz. 1048)
- Powierzchnia liczona zgodnie z normą PN-ISO 9836. Obmiar wykonuje się na poziomie podłogi w świetle ścian ograniczających i w stanie całkowicie wykończonym zgodnie z projektem.

SIADŁO DOLNE 99|101

Siadło Dolne 101/2

Pow. użytkowa 193,36 m²



Pow. działki 591,00 m²

Zestawienie powierzchni - Poddasze

Nr	Nazwa Pomieszczenia	Powierzchnia podłogi	Powierzchnia użytkowa
6	Korytarz	13,21 m ²	13,21 m ²
7	Pokój 1	17,70 m ²	15,74 m ²
8	Pokój 2	16,73 m ²	14,79 m ²
9	Łazienka 1	8,59 m ²	8,59 m ²
10	Łazienka 2	8,50 m ²	8,50 m ²
11	Garderoba	11,84 m ²	10,13 m ²
12	Sypialnia	21,41 m ²	19,69 m ²
13	Pralnia/Kotłownia	6,18 m ²	5,35 m ²

Suma powierzchni - Poddasze

97,36 m²

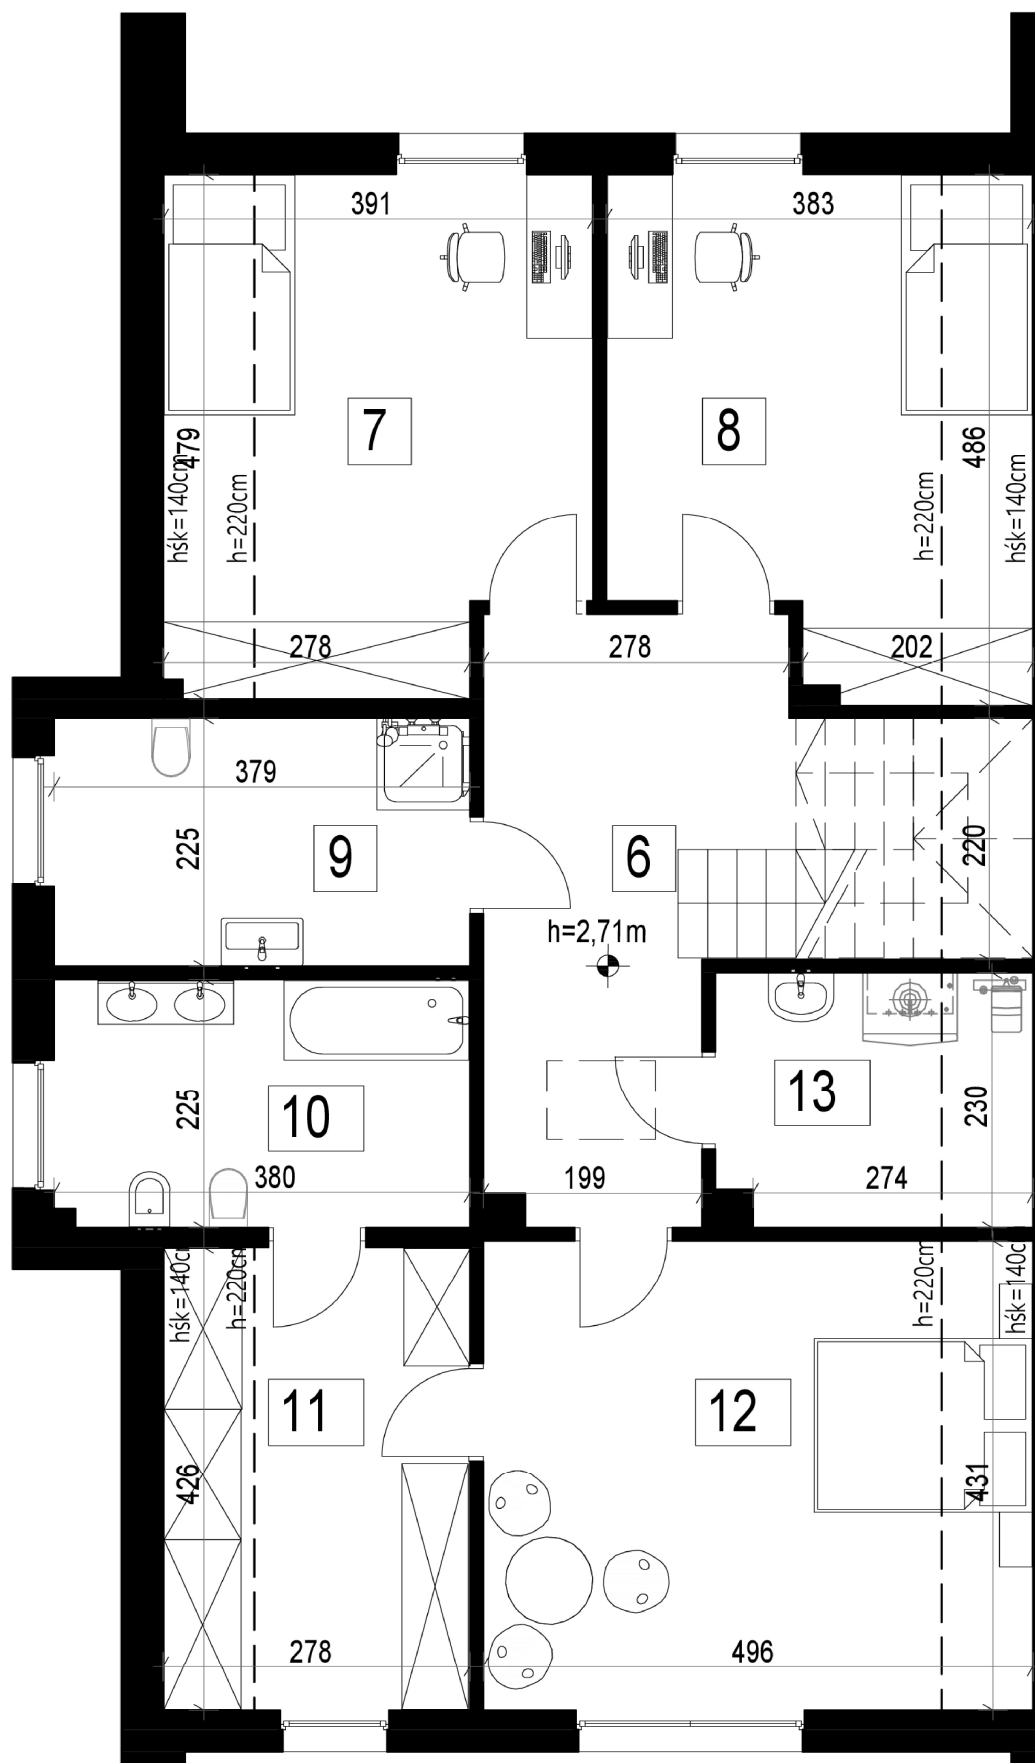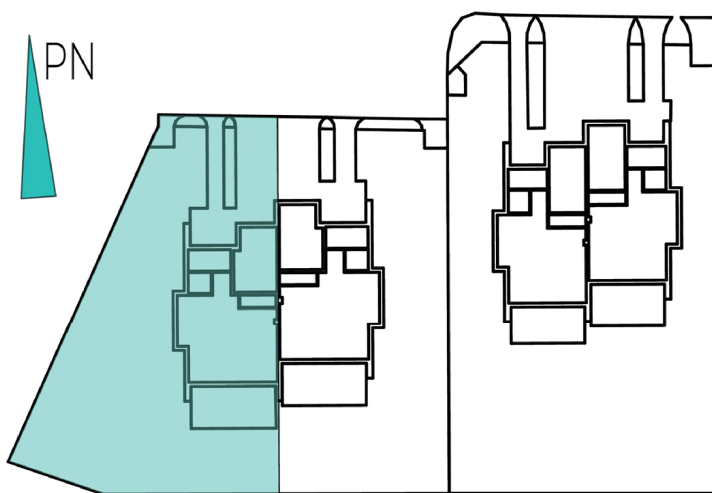

GARDENIA
DEVELOPER

www.gardenia-deweloper.pl | Kontakt@gardenia-deweloper.pl | tel. 669 303 505 / 727 404 204

Uwaga:
1. Oświadczam, że dany lokal jest wydzielony trwałymi ścianami w obrębie budynku i spełnia wymogi art2. ust 2. z dn. 24 czerwca 1994 r. o własności lokali. (tj. Dz.U. 2021r. poz. 1048)
2. Powierzchnia liczona zgodnie z normą PN-ISO 9836. Obmiar wykonuje się na poziomie podłogi w świetle ścian ograniczających i w stanie całkowicie wykończonym zgodnie z projektem.