

SIADŁO DOLNE 99|101



Siadło Dolne 99/2

Pow. użytkowa 166,61 m²

Pow. działki 505,00 m²

Zestawienie powierzchni - Parter

Nr	Nazwa Pomieszczenia	Powierzchnia podłogi	Powierzchnia użytkowa
1	Przedśionek	6,54 m ²	6,54 m ²
2	WC	3,45 m ²	3,45 m ²
3	Salon z aneksem i korytarzem	57,57 m ²	55,34 m ²
4	Spizarnia	3,39 m ²	2,73 m ²
5	Garaż	17,46 m ²	17,46 m ²
Suma powierzchni - Parter			85,52 m ²

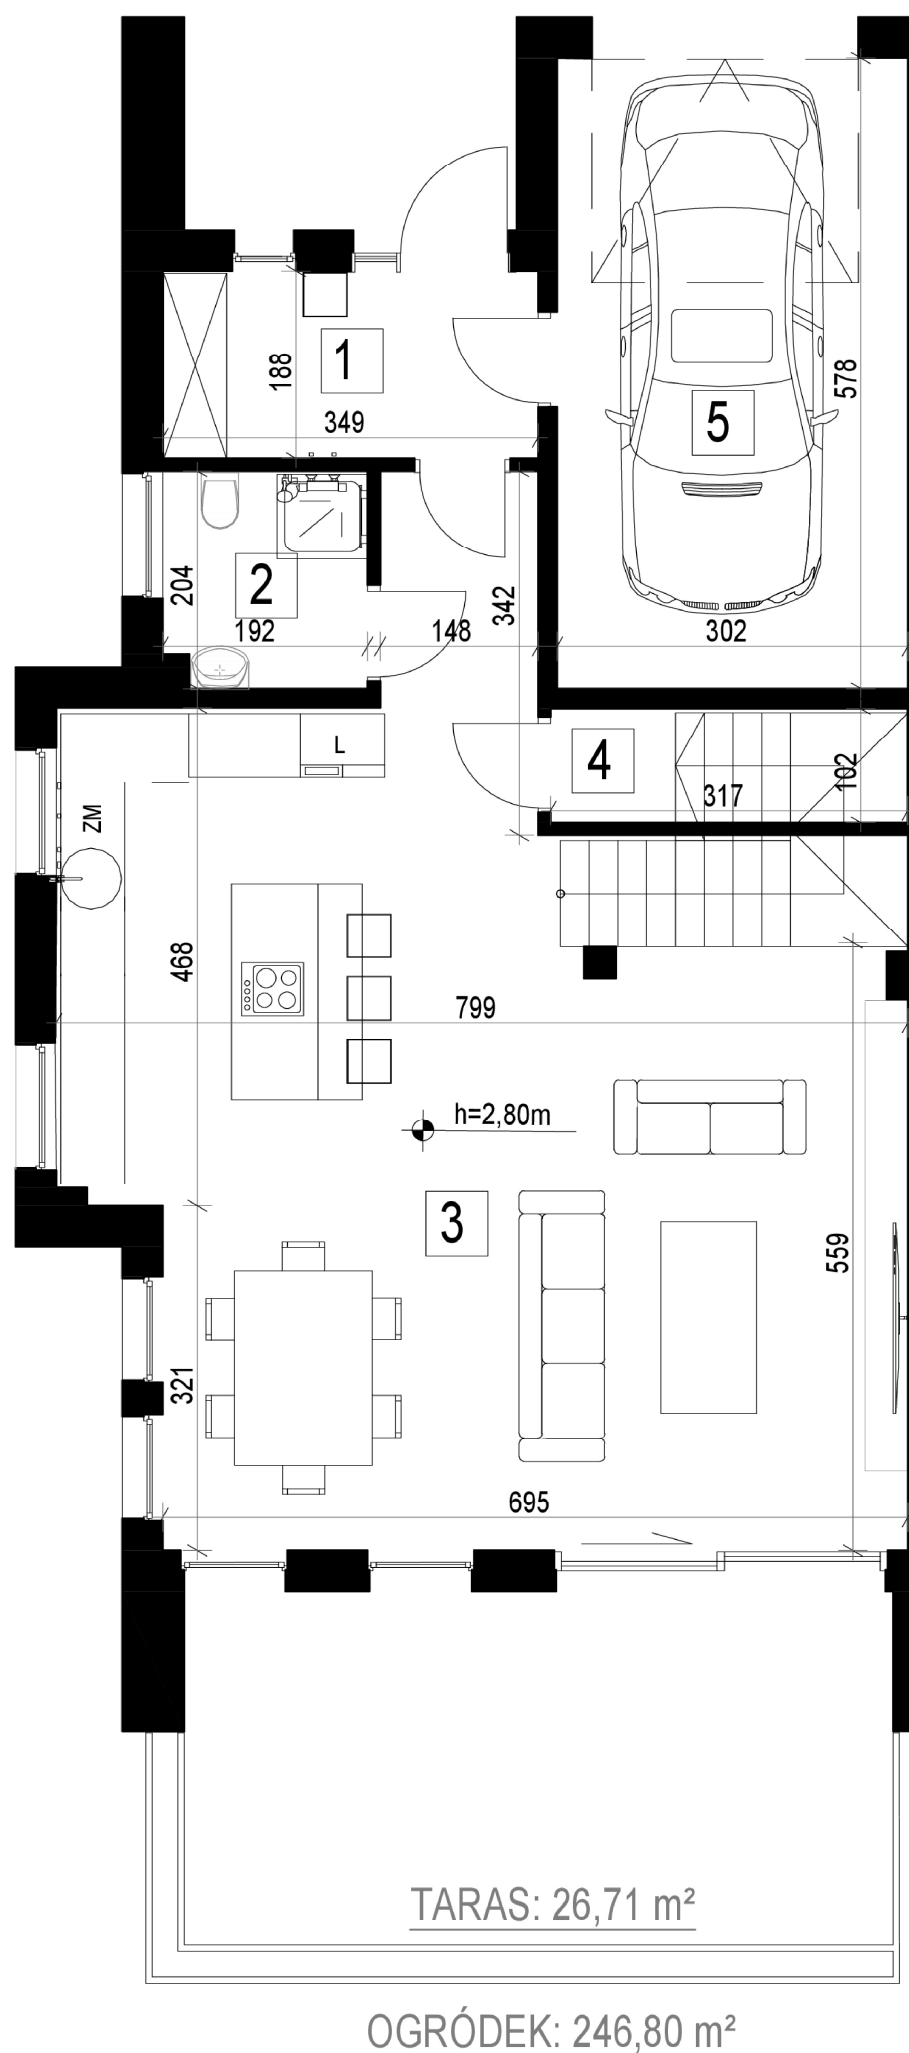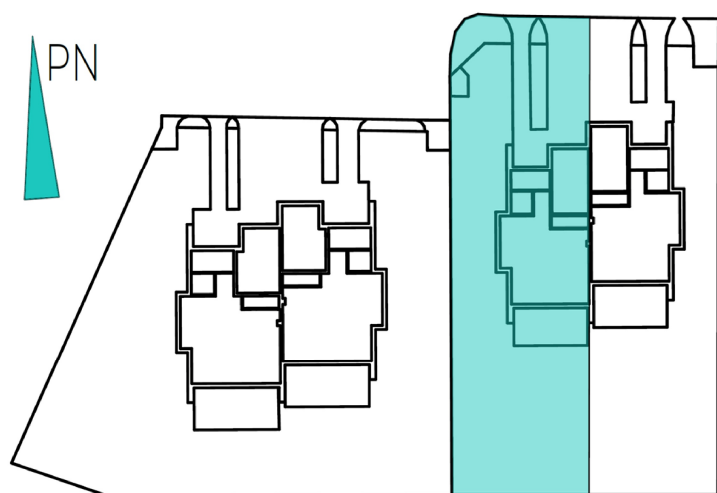

GARDENIA
DEVELOPER

www.gardenia-deweloper.pl | Kontakt@gardenia-deweloper.pl | tel. 669 303 505 / 727 404 204

Uwaga:

- Oświadczam, że dany lokal jest wydzielony trwałymi ścianami w obrębie budynku i spełnia wymogi art2. ust 2. z dn. 24 czerwca 1994 r. o własności lokali. (tj. Dz.U. 2021r. poz. 1048)
- Powierzchnia liczona zgodnie z normą PN-ISO 9836. Obmiar wykonuje się na poziomie podłogi w świetle ścian ograniczających i w stanie całkowicie wykończonym zgodnie z projektem.

SIADŁO DOLNE 99|101

Siadło Dolne 99/2

Pow. użytkowa 166,61 m²



Pow. działki 505,00 m²

Zestawienie powierzchni - Poddasze

Nr	Nazwa Pomieszczenia	Powierzchnia podłogi	Powierzchnia użytkowa
6	Korytarz	10,28 m ²	10,28 m ²
7	Pokój 1	14,63 m ²	12,70 m ²
8	Pokój 2	15,04 m ²	13,12 m ²
9	Łazienka 1	7,40 m ²	7,40 m ²
10	Łazienka 2	7,40 m ²	7,40 m ²
11	Garderoba	11,31 m ²	9,62 m ²
12	Sypialnia	16,94 m ²	15,22 m ²
13	Pralnia/Kotłownia	6,10 m ²	5,35 m ²

Suma powierzchni - Poddasze

81,09 m²

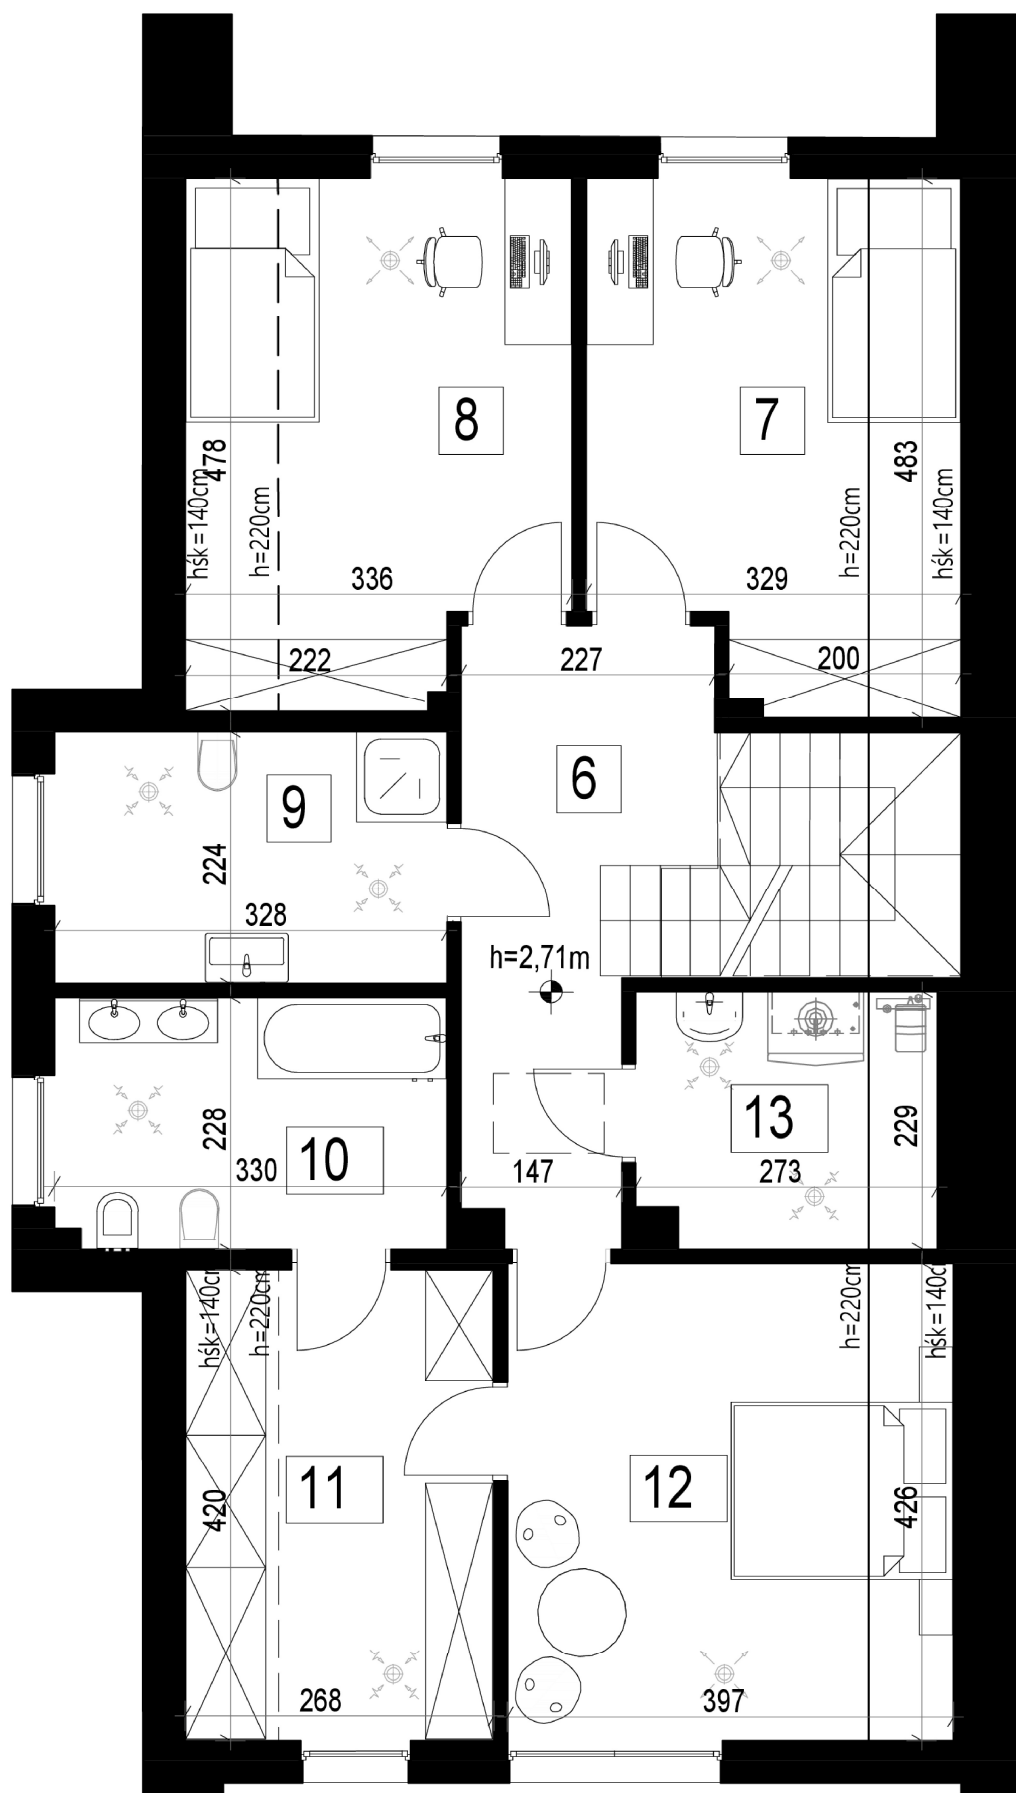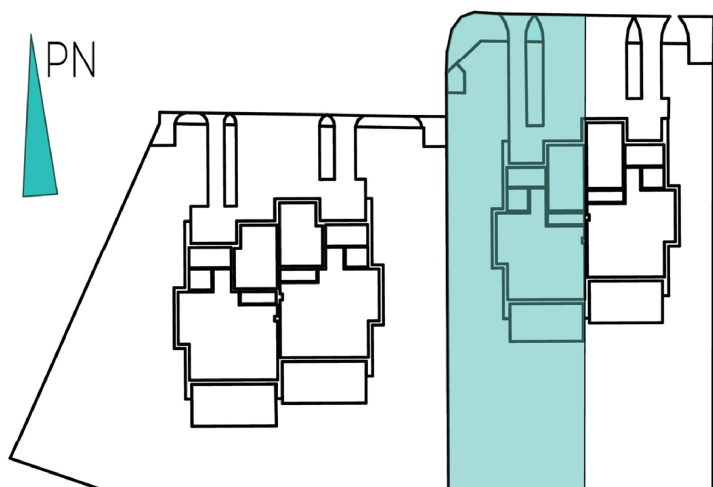

GARDENIA
DEVELOPER

www.gardenia-deweloper.pl | Kontakt@gardenia-deweloper.pl | tel. 669 303 505 / 727 404 204

Uwaga:

- Oświadczam, że dany lokal jest wydzielony trwałymi ścianami w obrębie budynku i spełnia wymogi art2. ust 2. z dn. 24 czerwca 1994 r. o własności lokali. (tj. Dz.U. 2021r. poz. 1048)
- Powierzchnia liczona zgodnie z normą PN-ISO 9836. Obmiar wykonuje się na poziomie podłogi w świetle ścian ograniczających i w stanie całkowicie wykończonym zgodnie z projektem.